


Est	Rumbo	Dist	
1-	N 75-45 W	41.36	m
2-	N 05-56 E	1.55	m
3-	N 15-08 E	17.47	m
4-	N 14-38 E	3.01	m
5-	S 75-58 E	50.54	m
6-	S 38-38 W	21.39	m
7-	S 38-54 W	2.66	m

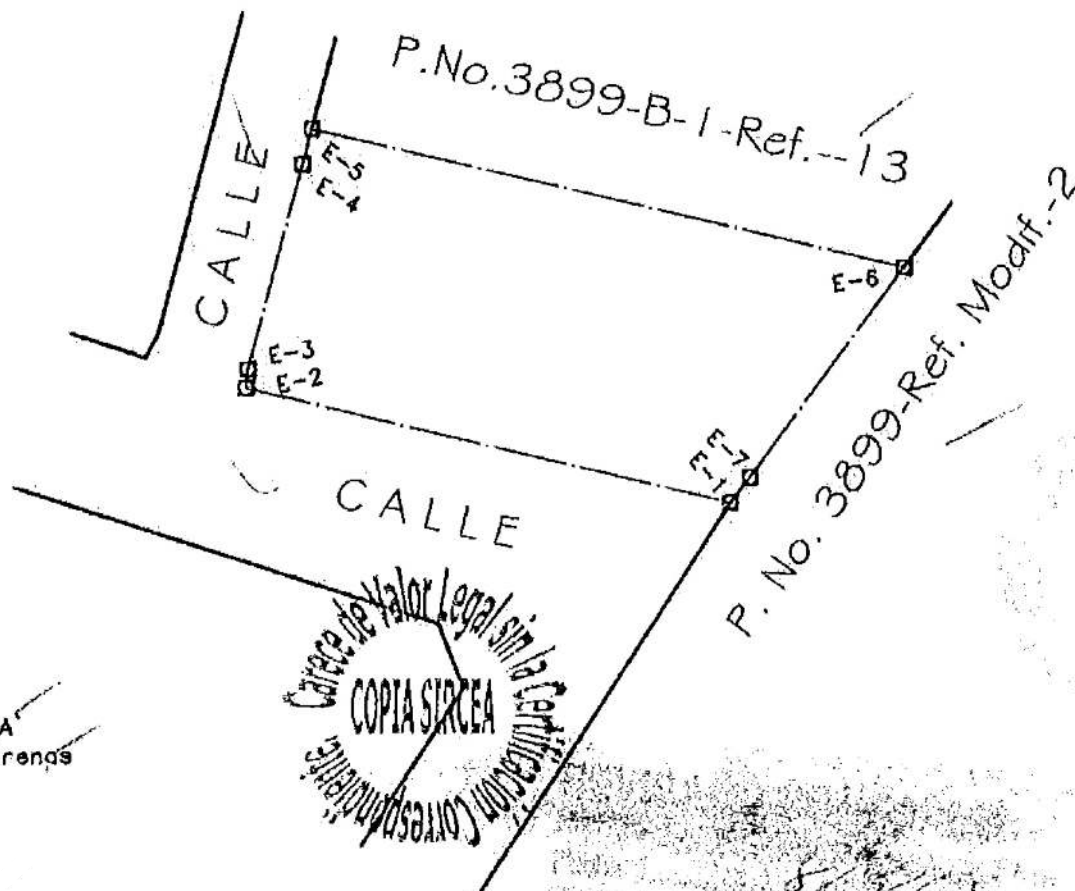

REPUBLICA DOMINICANA
MENSURA CATASTRAL

PARCELA No. 3899-B-1-Ref.-14

SOLAR No. MANZANA No.
D. C. No. 7 Del MUNICIPIO DE SAMANA
SECCION: Juana Vicenta LUGAR: Las Terreras
PROVINCIA DE: SAMANA
ANTIGUO D.C. No.
PRIORIDAD DE FECHA:
RECLAMANTE:
PROPIEDAD:

POR RESOLUCION No. DE FECHA 19 De Febrero Del 2001
AREA: 60 Has 10 As 18.47 Cas ESCALA: 1:500
FECHA: 1 De Julio 2001 APROBADO:
ACORDONADO: Nayibe Chibebes de Abel DIRECTOR GENERAL
CODIA: 2055



2472806